


Погоджено:		
Зм. інв. №		
Підпис та дата		
Інв. номер ориг.		

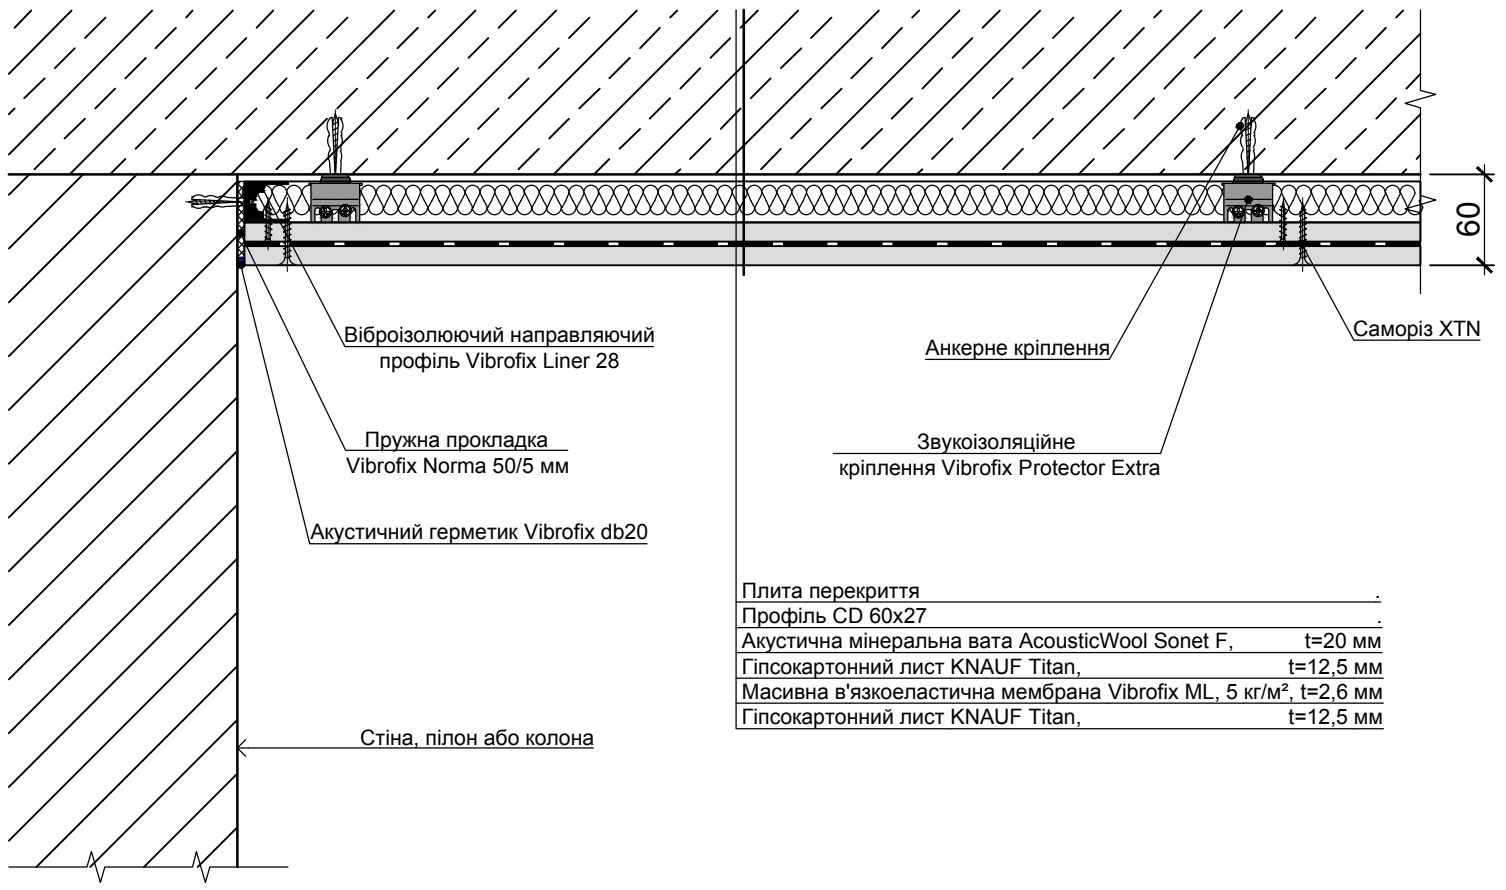

- Плита перекриття
- Профіль CD 60x27
- Акустична мінеральна вата AcousticWool Sonet F, t=20 мм
- Гіпсокартонний лист KNAUF Titan, t=12,5 мм
- Масивна в'язкоеластична мембрана Vibrofix ML, 5 кг/м², t=2,6 мм
- Гіпсокартонний лист KNAUF Titan, t=12,5 мм

Примітки:

1. Звукоізоляційне облицювання стелі виконується за схемою D113 згідно з детальним аркушем "Звукоизоляционные системы Кнауф" 2015.
2. Відстань між віброізолюючими кріпленнями підвісної стелі вибирається згідно з детальним аркушем "KNAUF" D11.
3. Вузли сполучення профільної системи та відстані між профілями розраховані для профільної системи KNAUF. Товщина металу профільної системи KNAUF складає 0.6 мм.

Зм.	Кіл. уч.	Лист	Недок.	Підпис	Дата
Гол. спец.					03.2020
Перевірів					
Розробив					
Розробив					
Н. Контроль					

Звукоізоляційні стелі

Система звукоізоляції стелі Vibrofix Extra 60 ML
 $\Delta R_w=9-11$ дБ

Стадія	Аркуш	Аркушів

ACOUSTIC PROJECT BUREAU